


NOTE:
L'UTILISATEUR DE CE PLAN RECONNAIT ET
ACCEPTE QU'IL PEUT Y AVOIR UNE
DIFFÉRENCE ENTRE CE PLAN ET LA
SITUATION RÉELLE DE SORTIE QU'IL
APPARTIENT À L'UTILISATEUR DE CE PLAN
DE FAIRE TOUTES LES VÉRIFICATIONS
NÉCESSAIRES SUR PLACE ET D'AVISER PAR
ÉCRIT LE PROPRIÉTAIRE DE TOUTE(S)
DIFFÉRENCE(S), LE CAS ÉCHEANT, ENTRE CE
PLAN ET LA SITUATION RÉELLE.

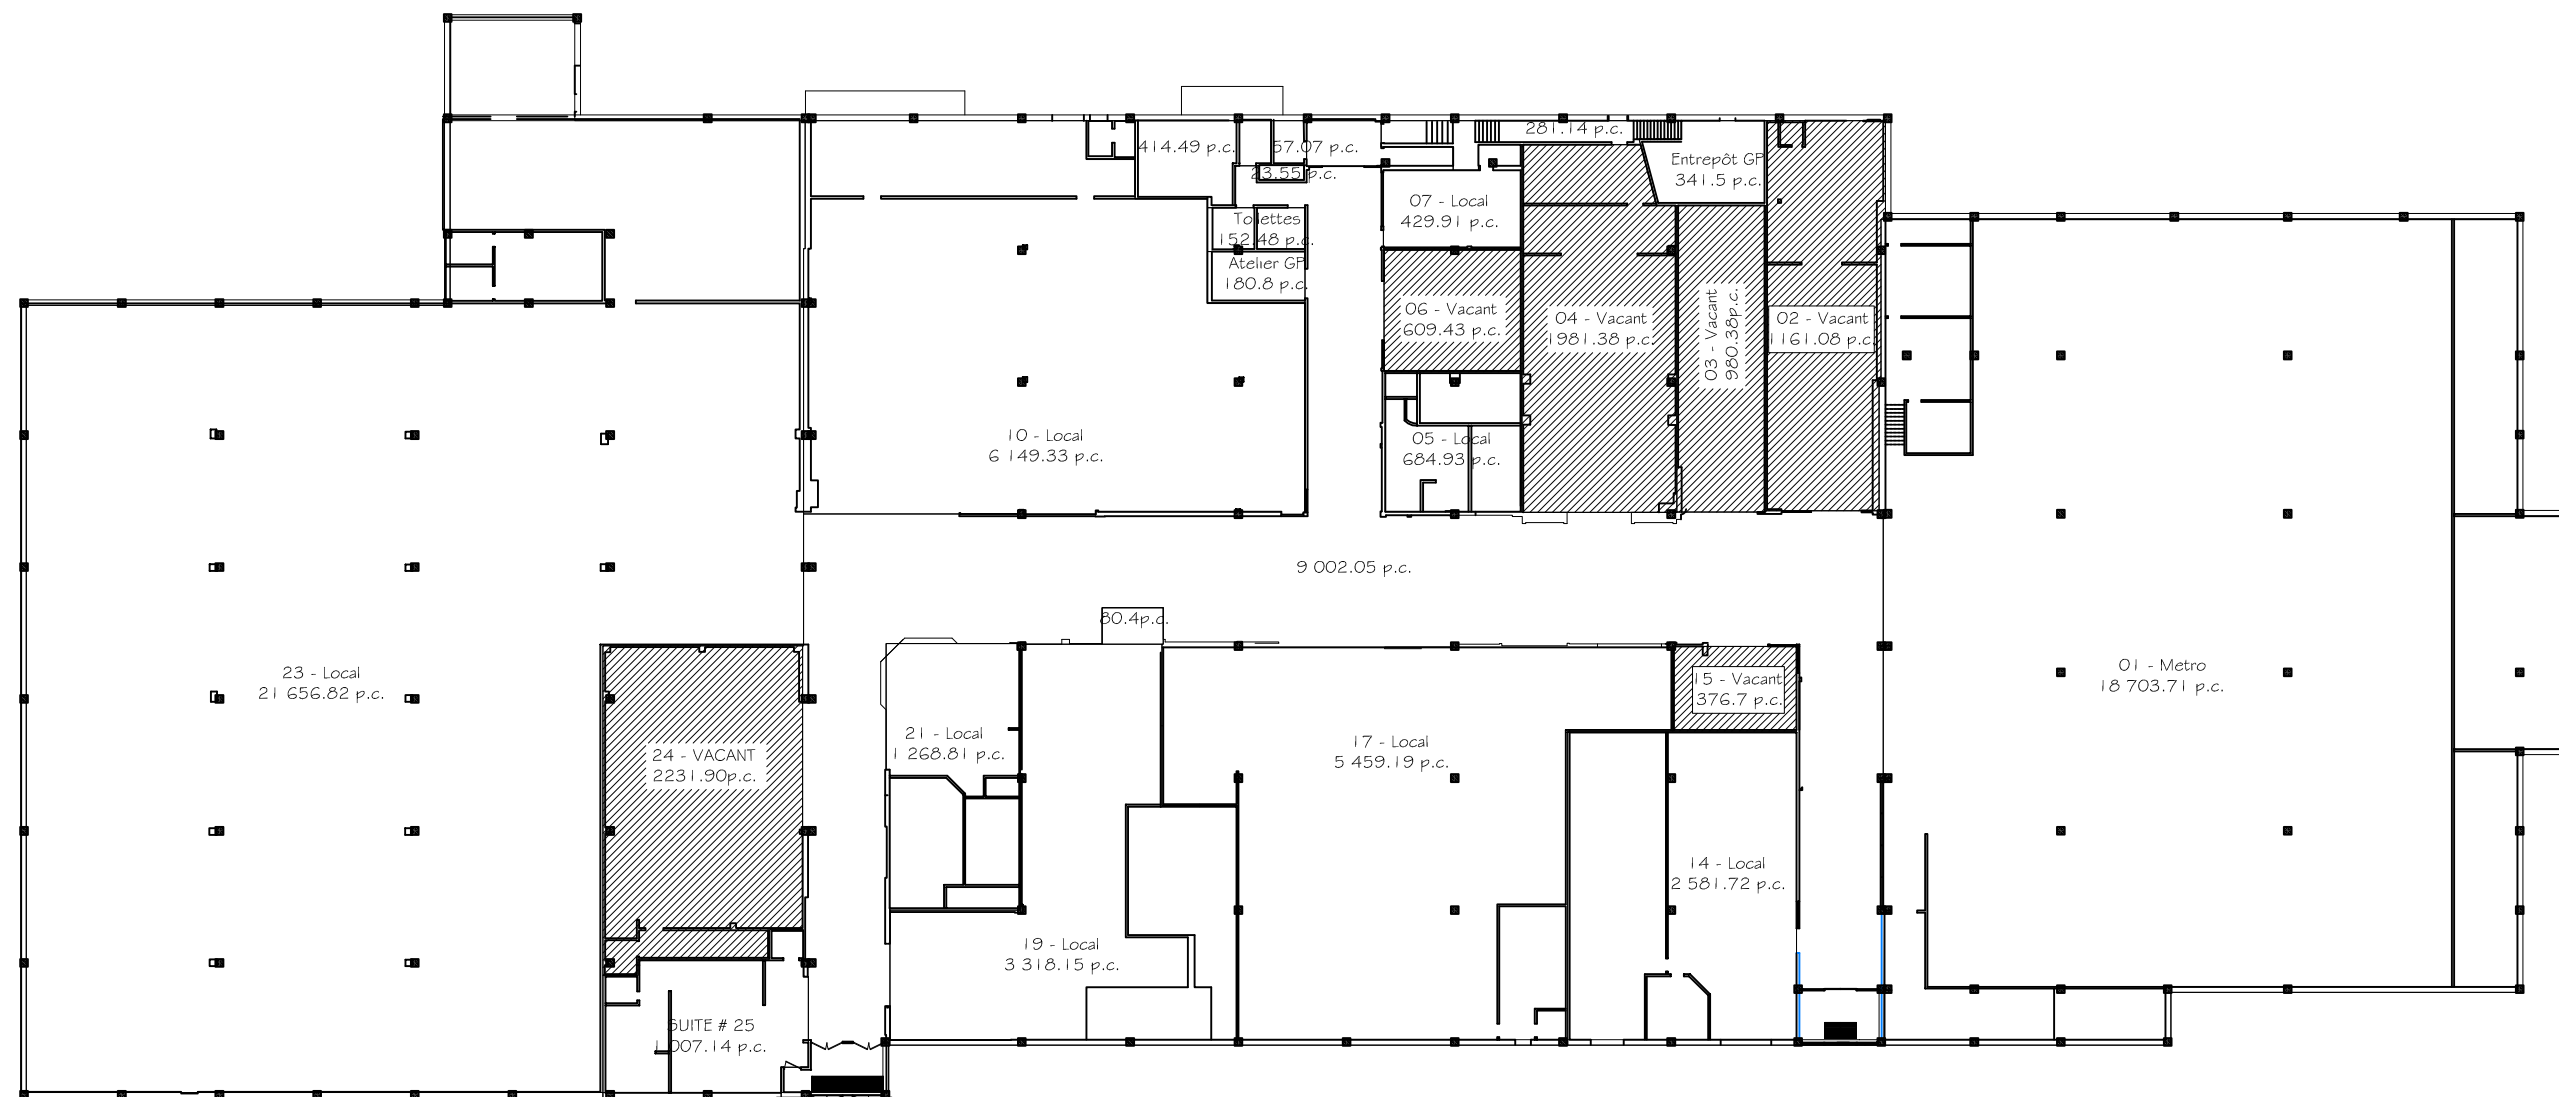

PROJET	BATIMENT #03 GALERIE TROIS-PISTOLES TROIS-PISTOLES	
TITRE	PLAN D'ENSEMBLE R.D.C.	
ECHELLE	1" = 1'-0"	
DATE	21-12-2020	
REVISION	PAR	J M A
SCEAU	ARCHITECTE	
	DESIGNER	
	DESSINE PAR	
	FEUILLE 1	
		1